


FÖRKLARINGAR
 Mått anges i millimeter.
 Plushöjder anges i meter.
 Mått avser utsida grundplatta.
 Mått avser byggnadsform utan fasad
 beklädnad.

--- Fasad beklädnad
 VL = Vindslucka

FK 2014-09-26

BET	ANT	ÄNDRING AVISER	DATUM	SIGN

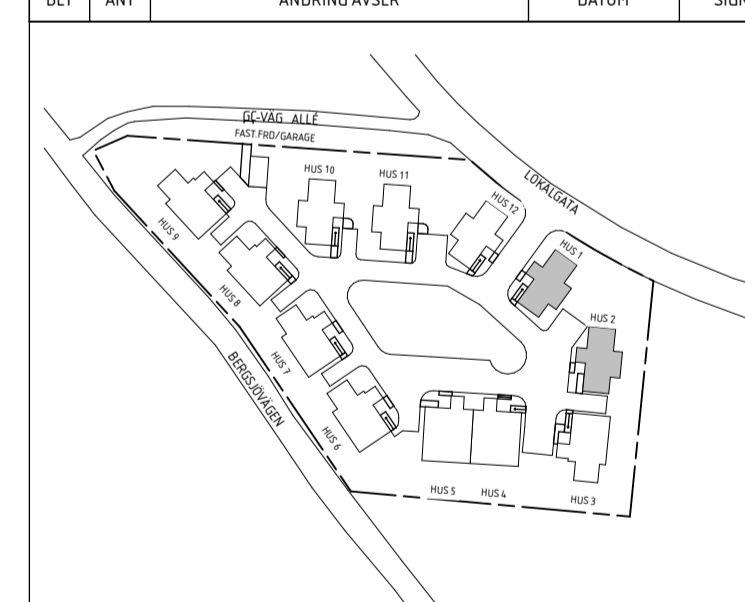

FÖRFRÅGNINGSUNDERLAG


EUCON AB
SENIORBOSTÄDER ASPÖ
 KONTAKT: VITA Huset, ASPÖ - 370 77 DRÖTTNINGSGÅRD - TEL 0709 709 336

A	BAU AB, Gävlegatan 12A, 133 30 Stockholm - Tel 08-508 818 57
K	
V	
E	


UPPDRAG NR 140375BA	RITAD AV YARA LUCAS	HANDLÄGGARE ESKIL OLSSON
DATUM 2014-09-15	ANSVARIG ESKIL OLSSON	

HANDLING
2 ROK - ENTRÉPLAN/TAKPLAN
HUS 1 OCH 2

SKALA (A1)	(A 3)	NUMMER	BET
1:50	1:100	A-40.1-011	

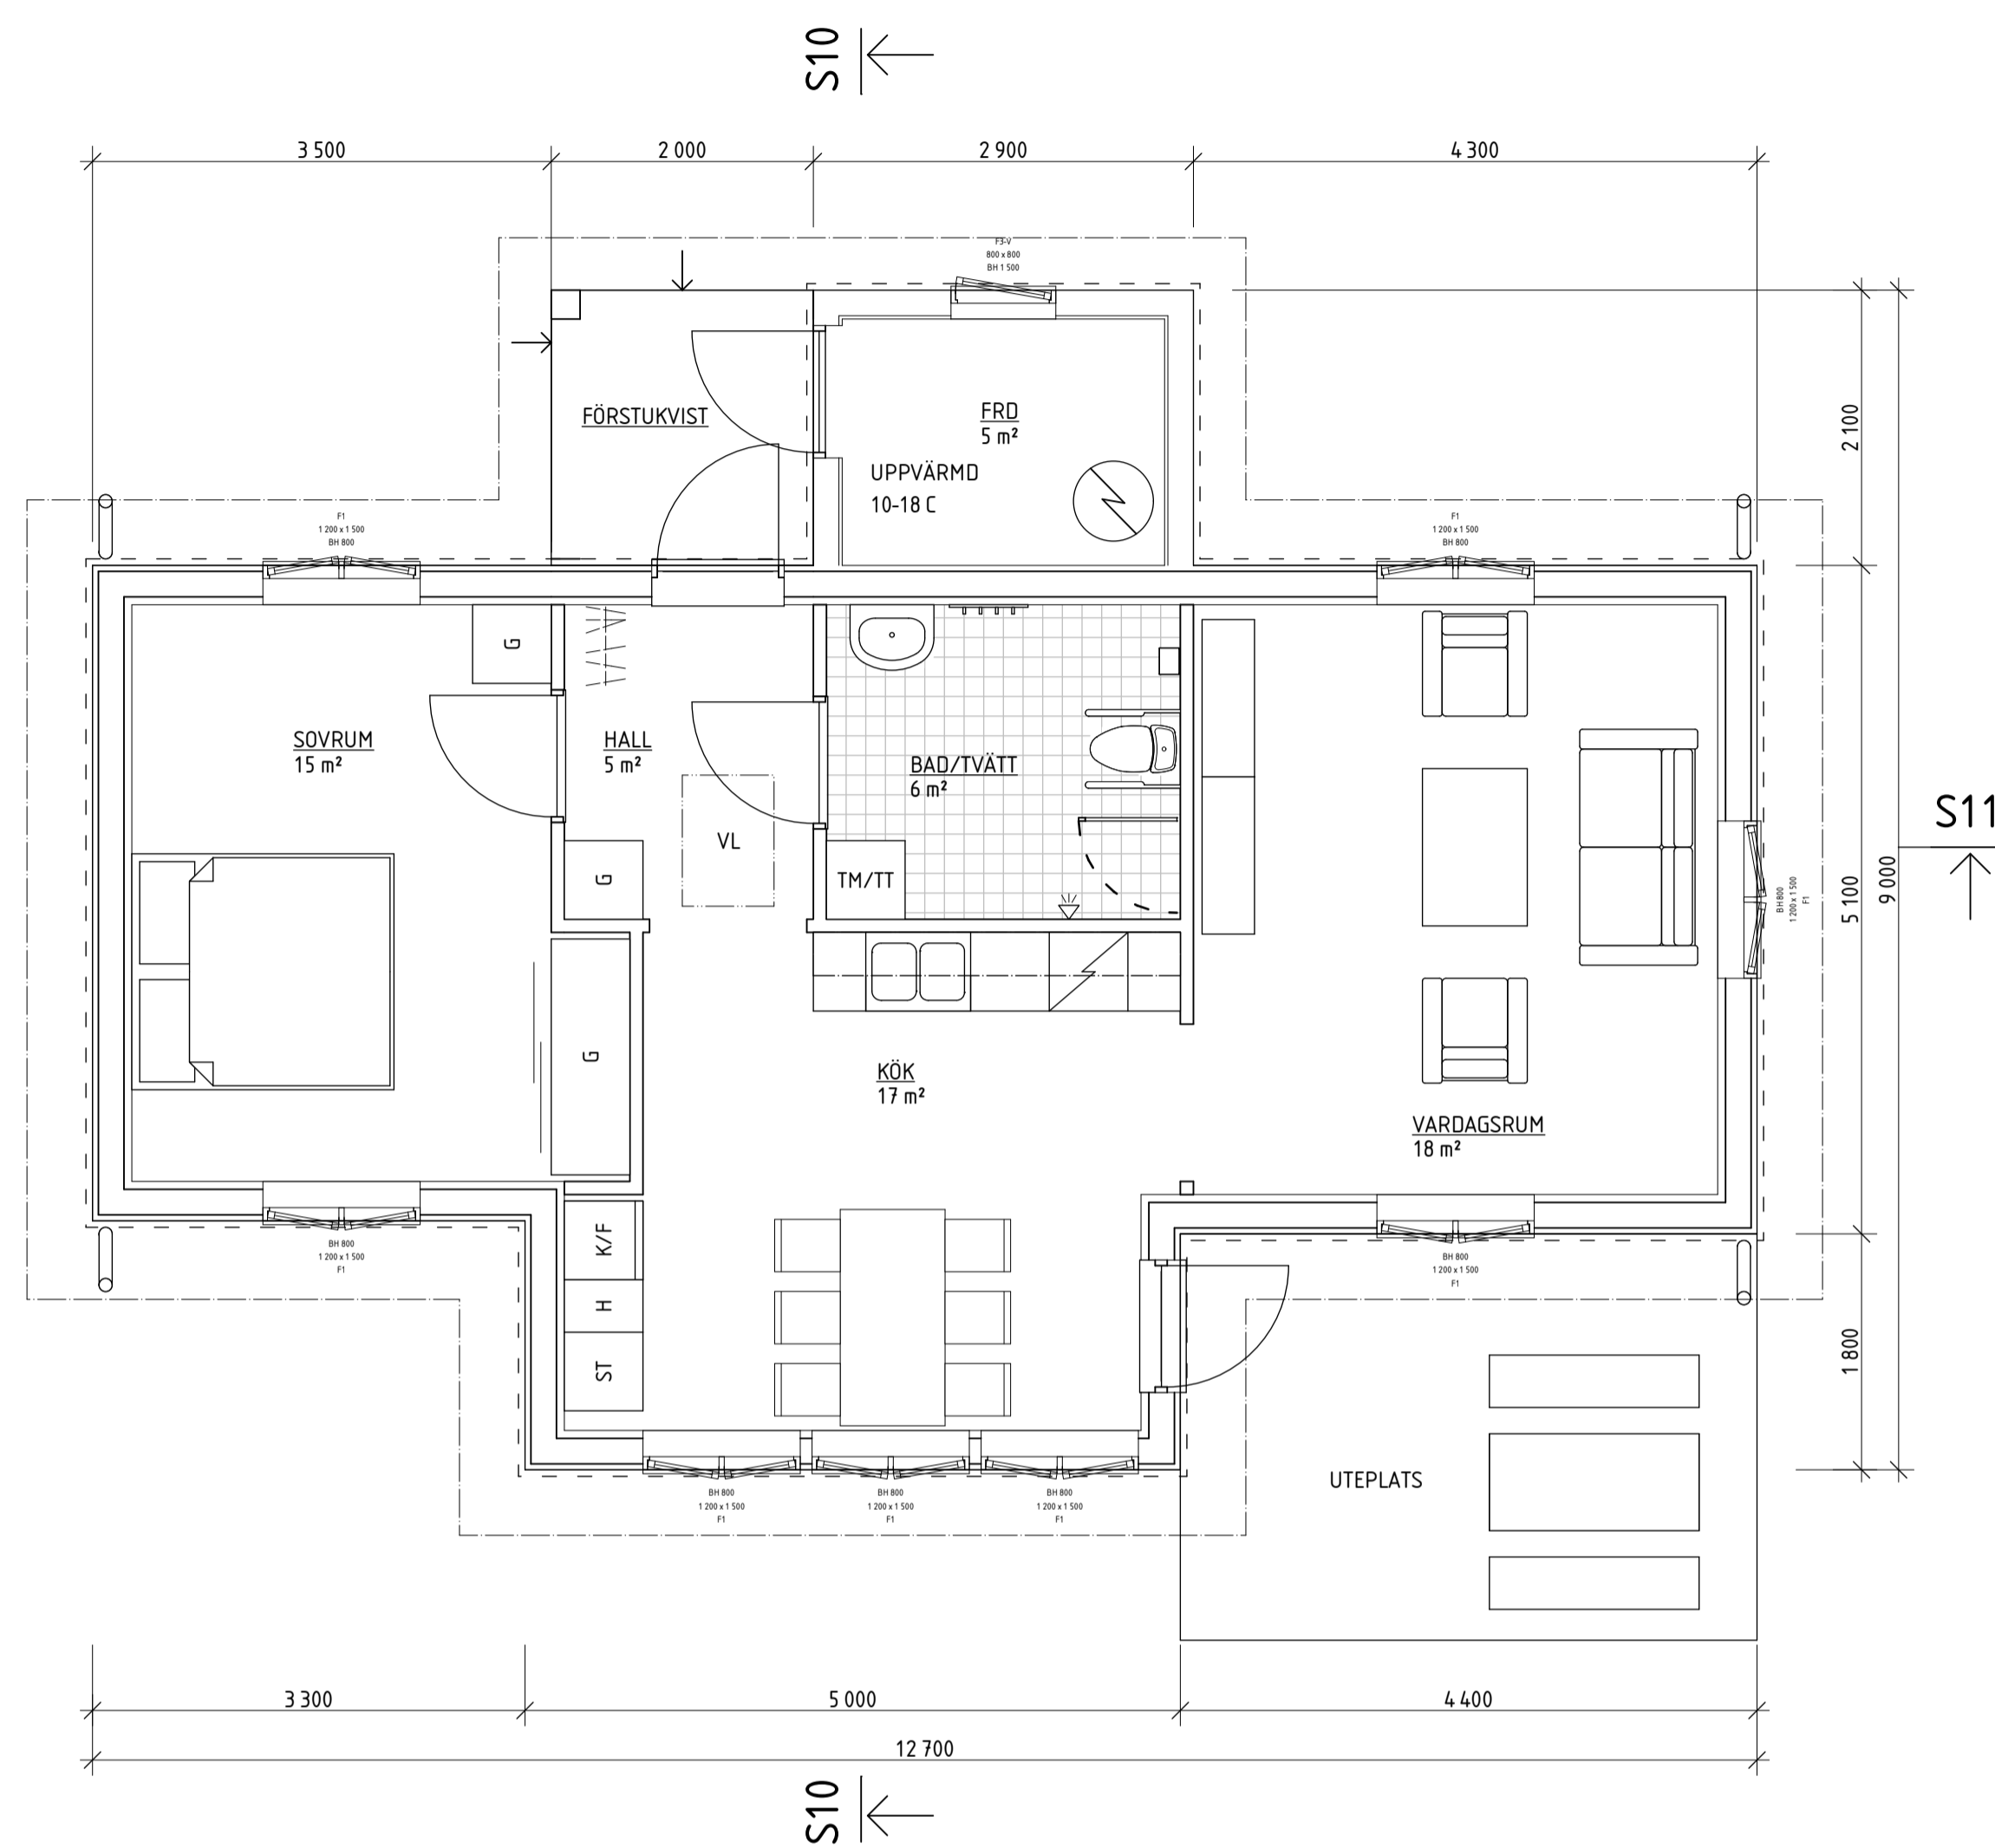

PLAN 2, ENTRÉ

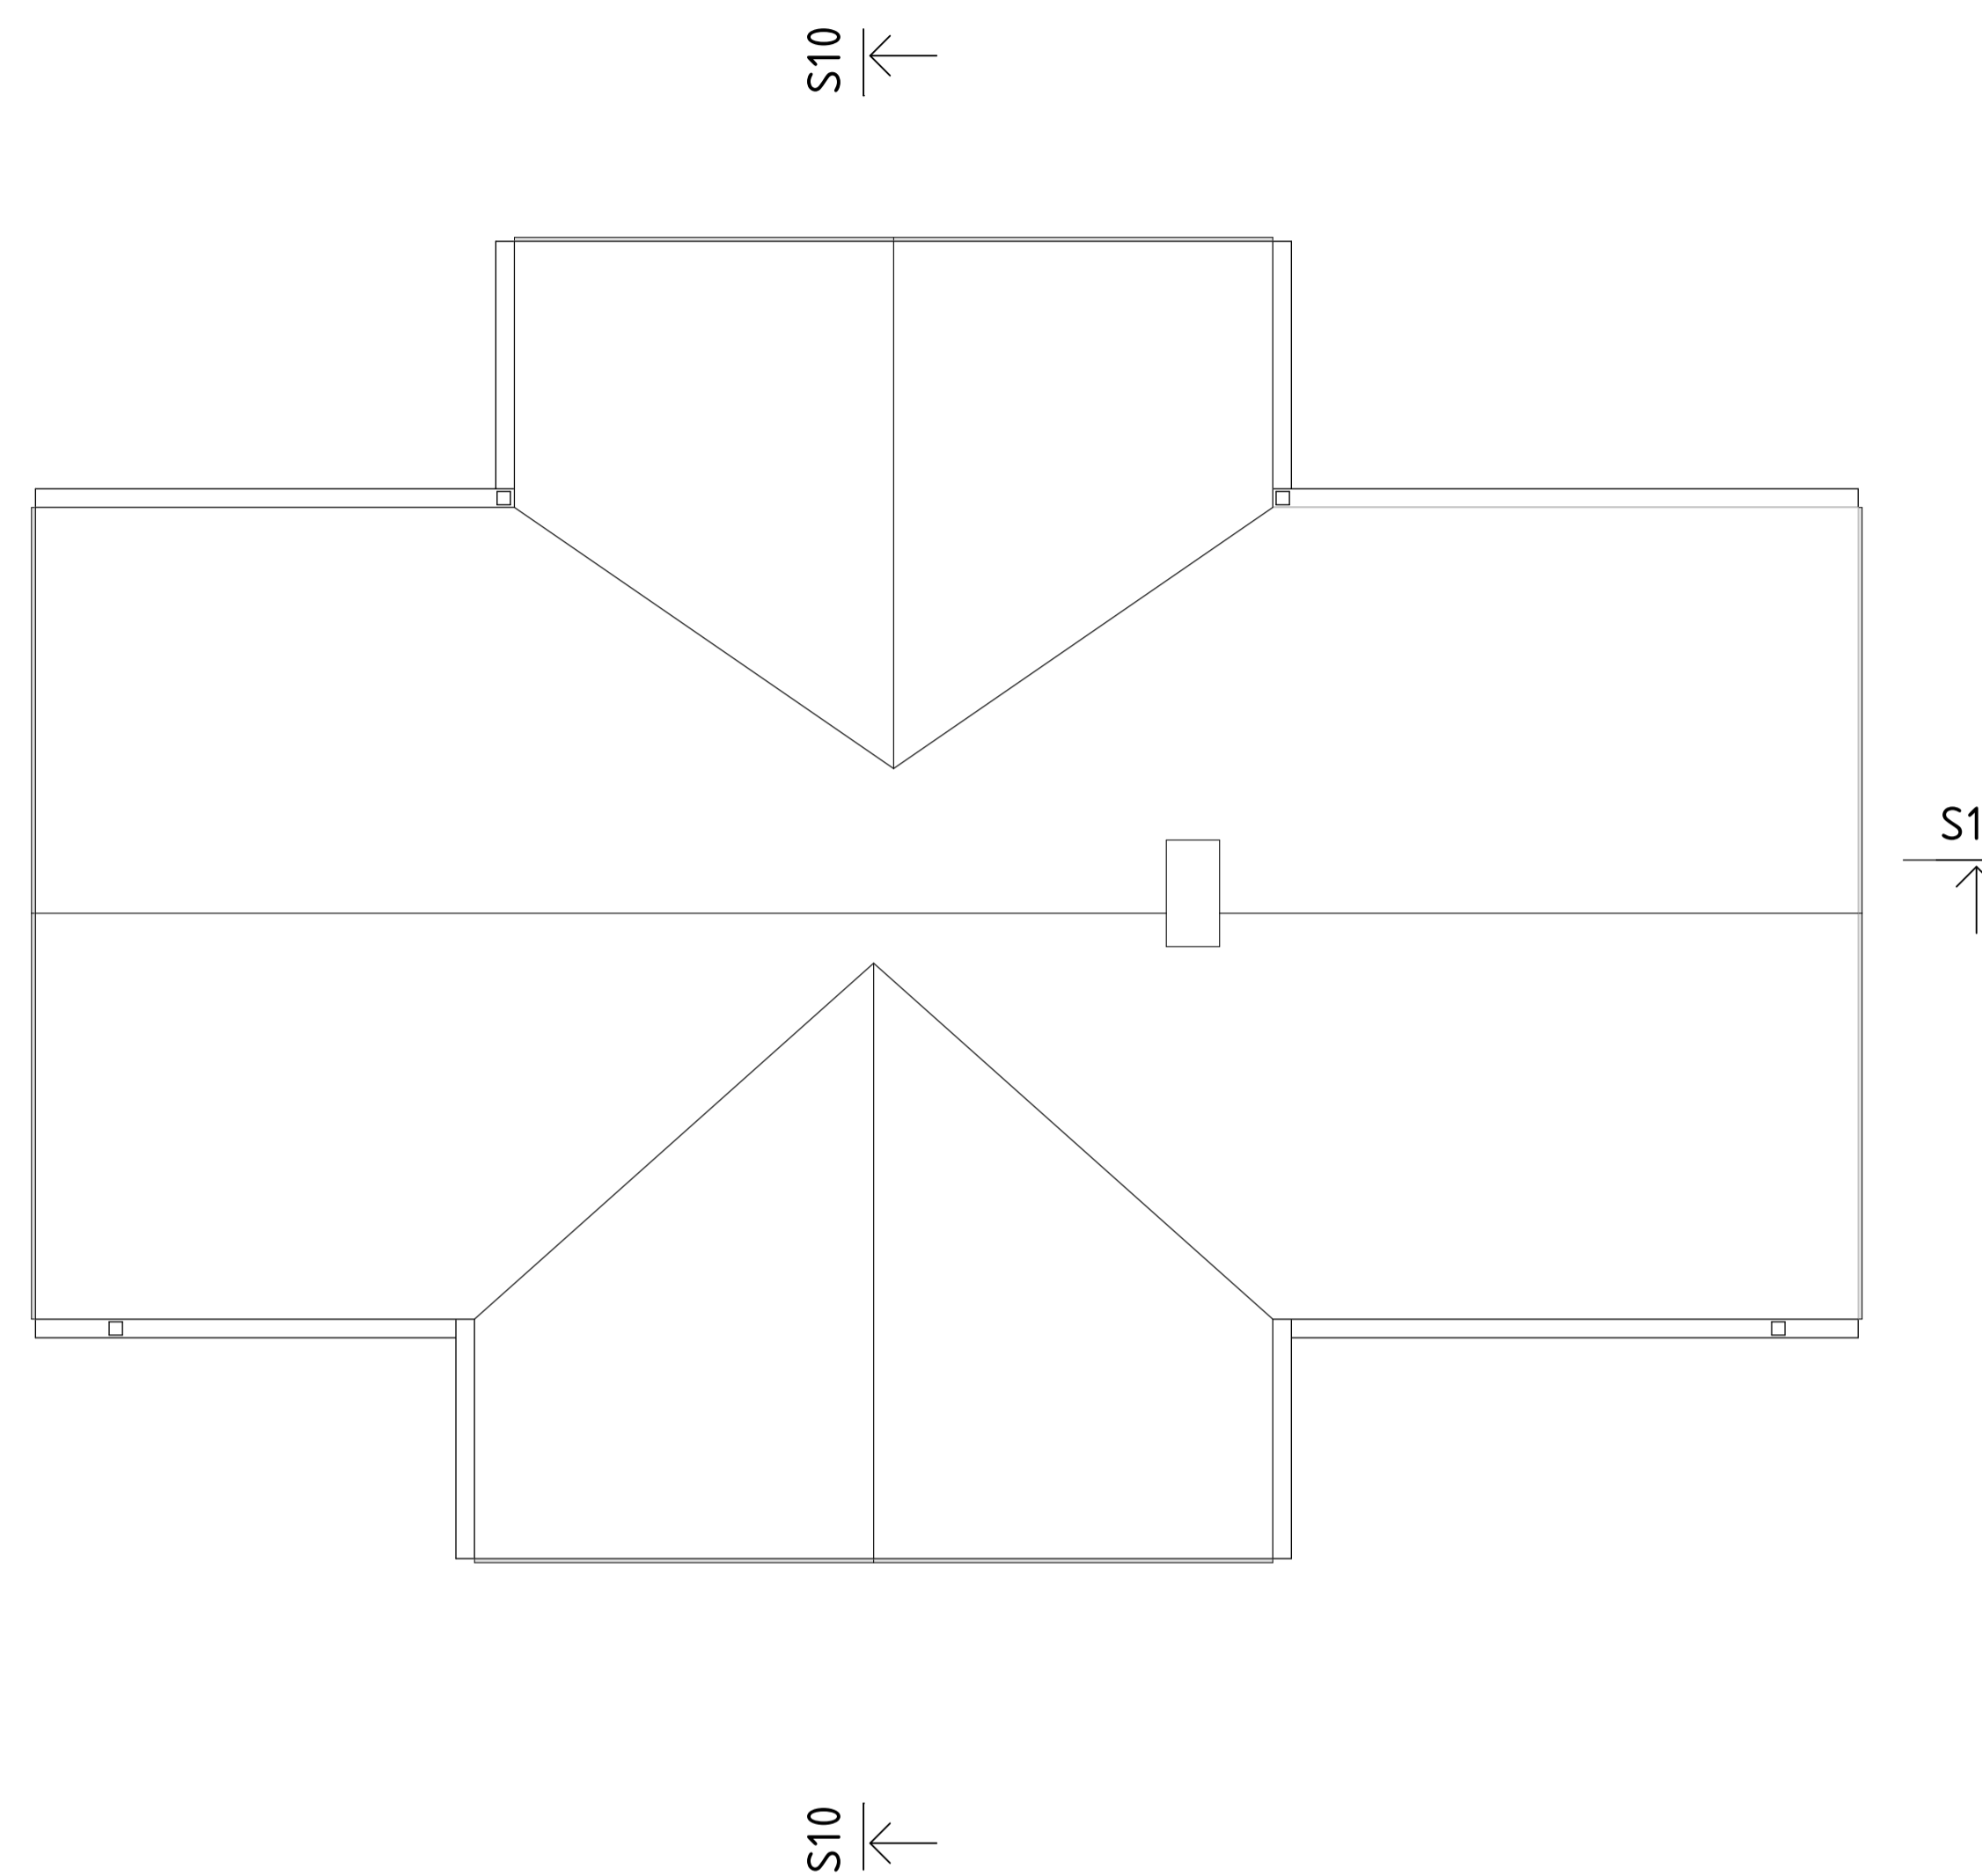

PLAN 3, TAKPLAN

