



FÖRKLARINGAR
 Mått anges i millimeter.
 Plushöjder anges i meter.
 Mått avser utsida grundplatta.
 Mått avser byggnadsfotme utan fasad
 beklädnad.

--- Fasad beklädnad
 VL = Vindslucka

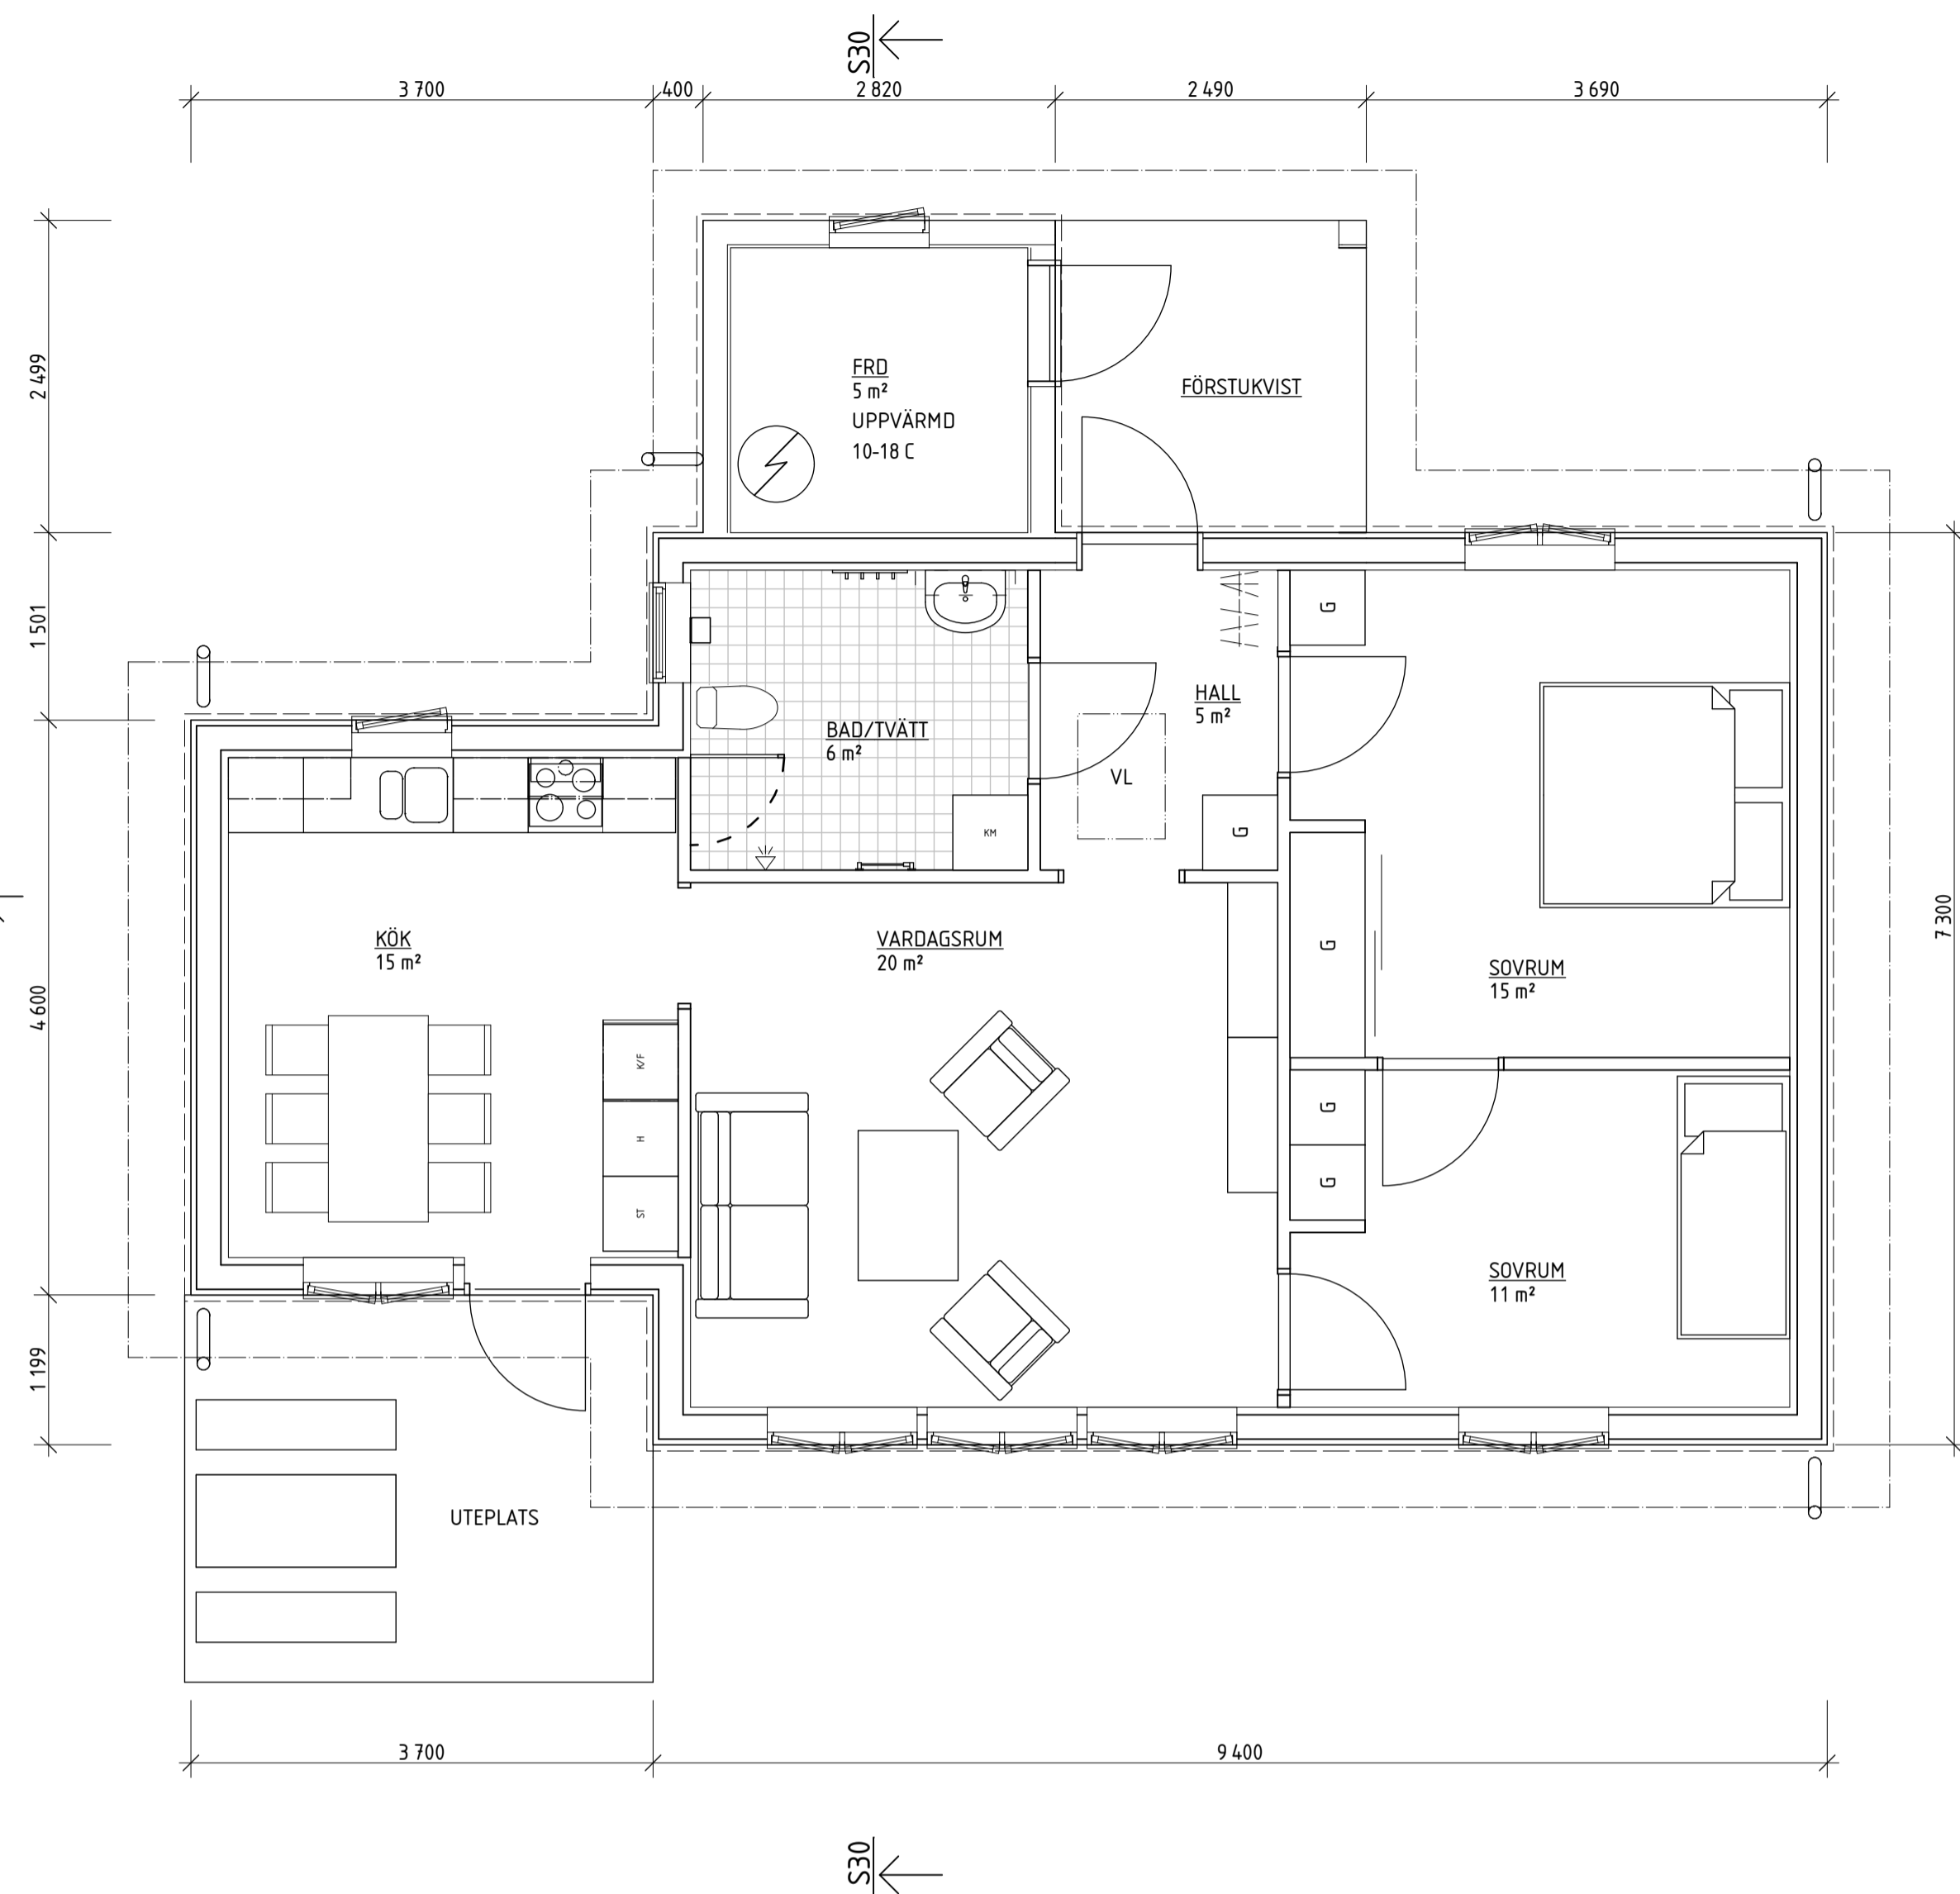

PLAN 2, ENTRÉ

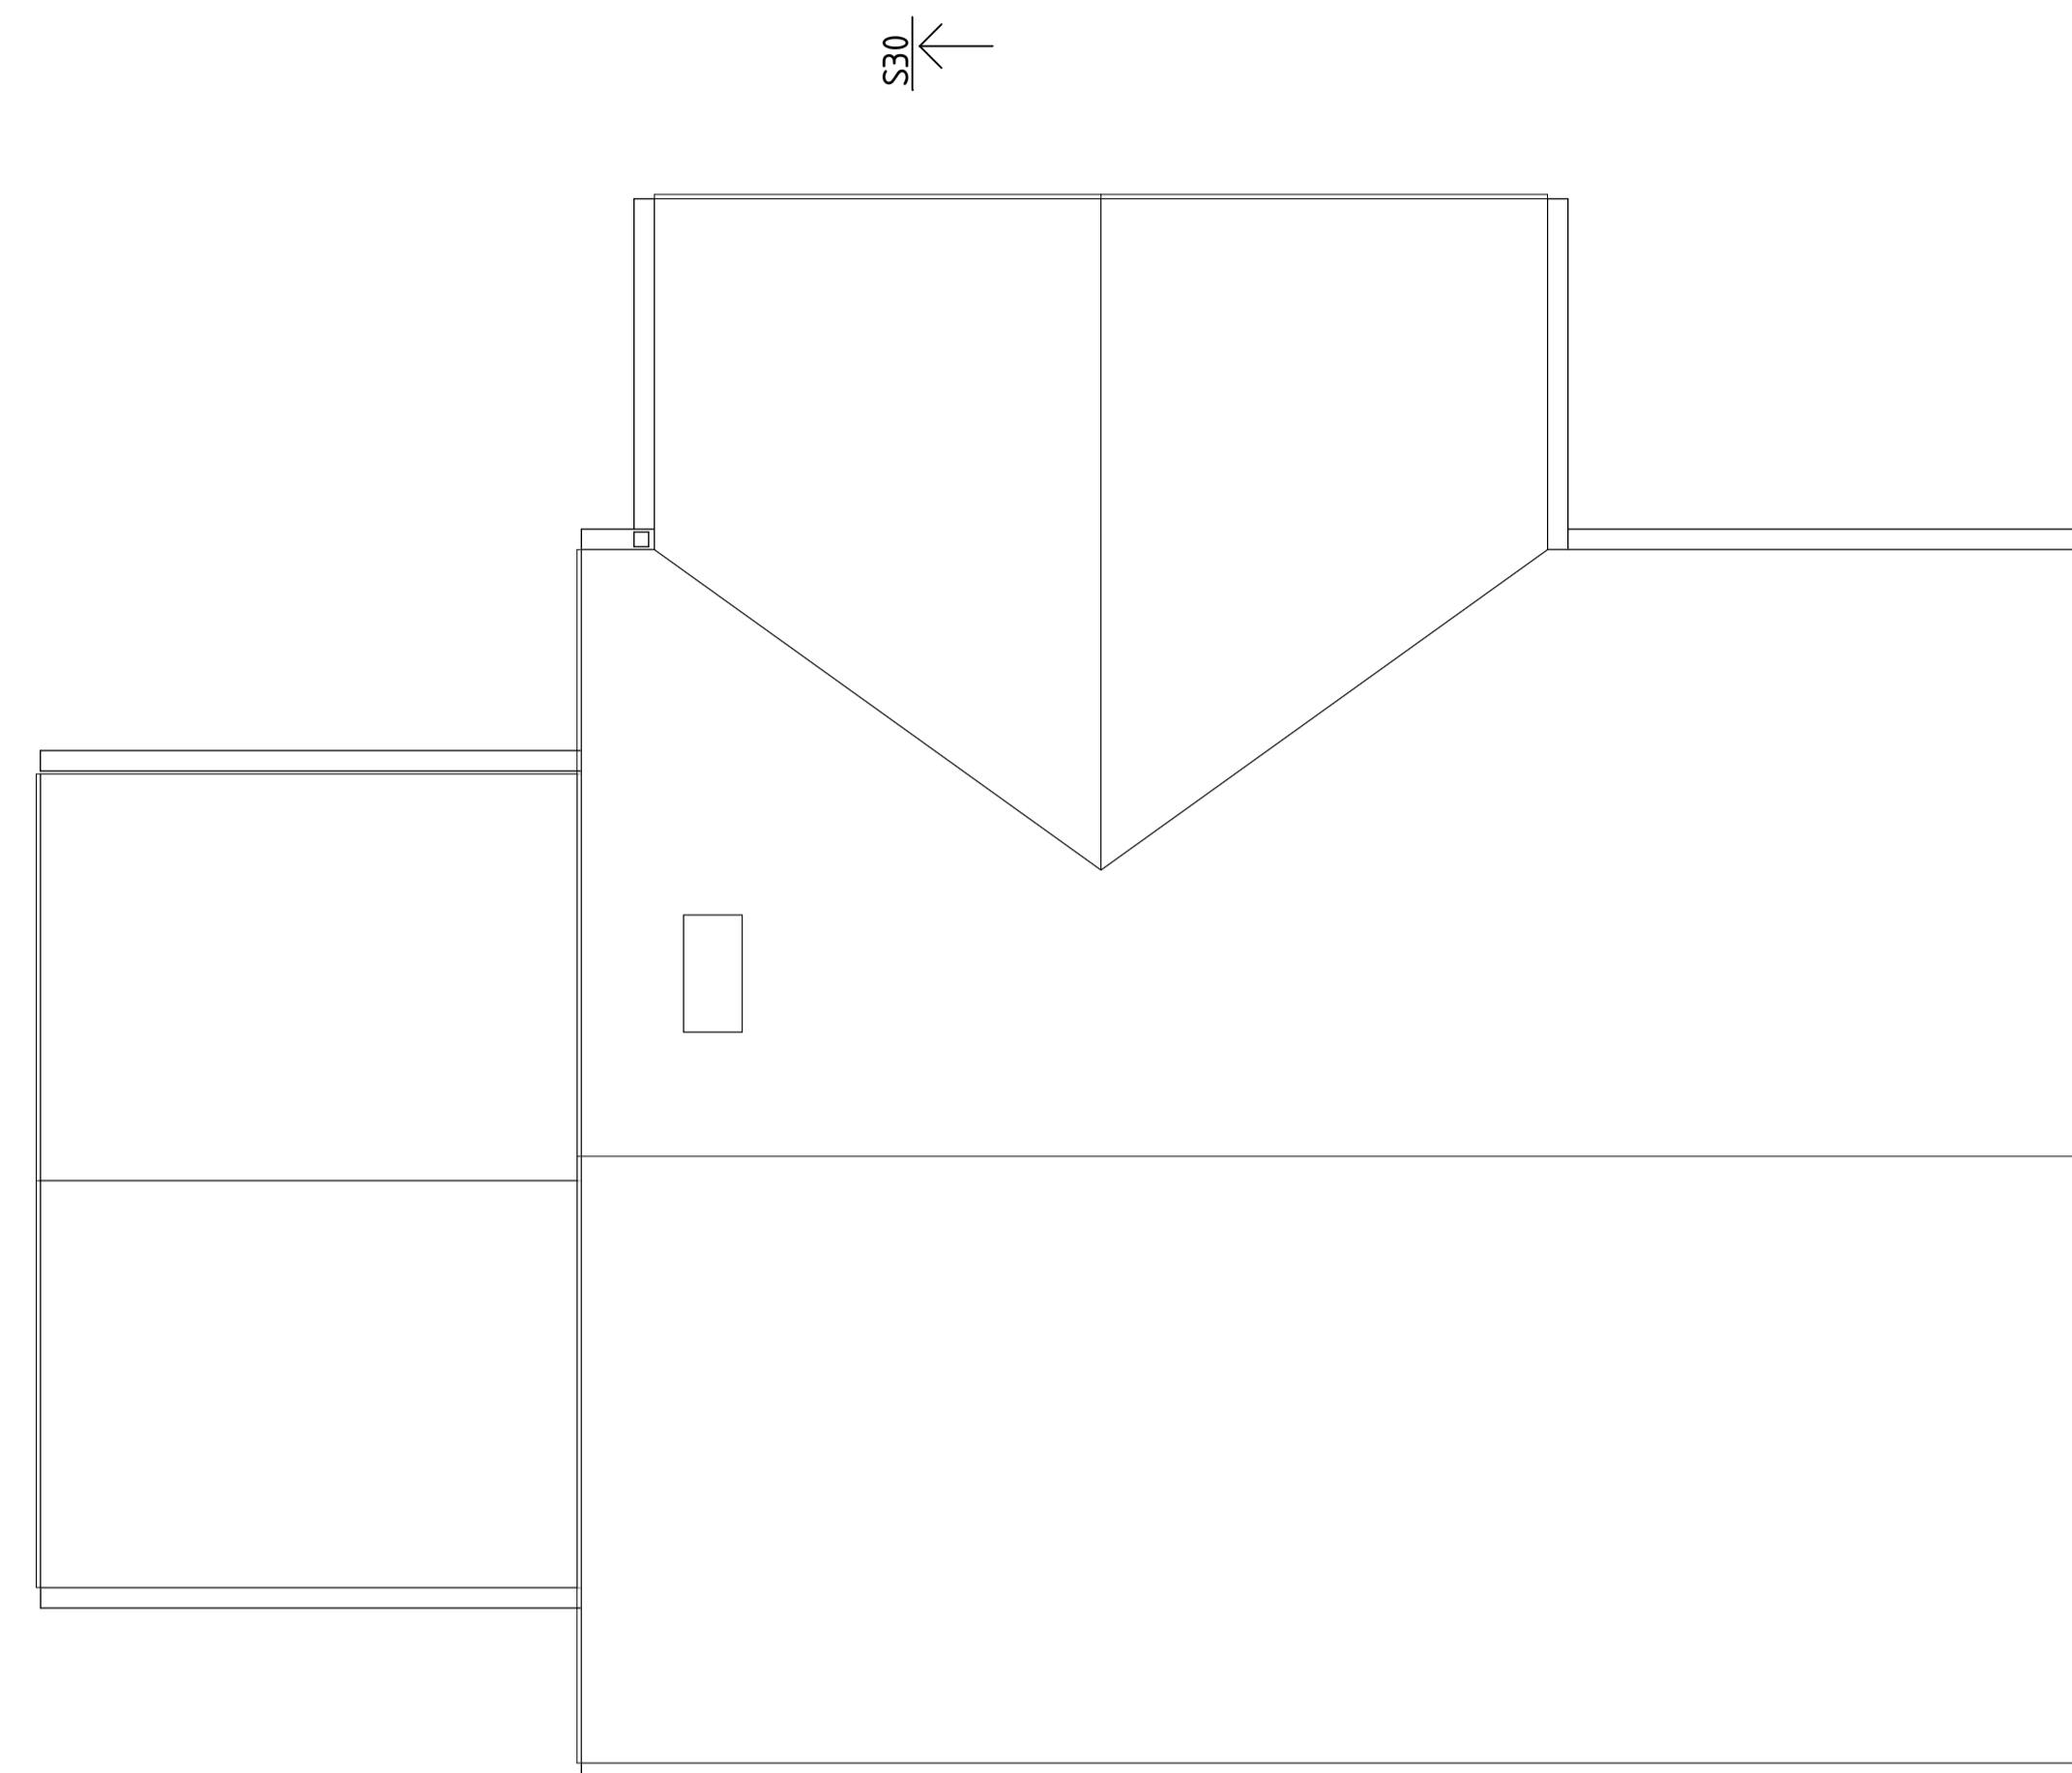

PLAN 3, TAKPLAN

FK 2014-09-26

BET	ANT	ÄNDRING AVISER	DATUM	SIGN
FÖRFRÅGNINGSUNDERLAG				
EUCON AB SENIORBOSTÄDER ASPÖ <small>KONTAKT: VITA Huset, ASPÖ - 310 72 DRÖTTNINGGÅRD - TEL 0709 709 336</small>				
A	BAU AB, Gävlegatan 12A, 133 30 Stockholm - Tel 08-508 818 57			
K				
V				
E				
UPPDRAG NR	140375BA	RITAD AV	YARA LUCAS	HANDLÄGGARE
DATUM	2014-09-15	ANSVARIG	ESKIL OLSSON	ESKIL OLSSON
HANDLING				
3 ROK - ENTRÉPLAN / TAKPLAN				
HUS 3, 6, 7, 8 OCH 9				
SKALA (A1)	1:50	(A3)	1:100	BET
NUMMER	A-40.1-031			

