


FÖRKLARINGAR
 Mått anges i millimeter.
 Plushöjder anges i meter.
 Mått avser utsida grundplatta.
 Mått avser byggnadsfotome utan fasad
 beklädnad.

--- Fasad beklädnad

VL = Vindslucka

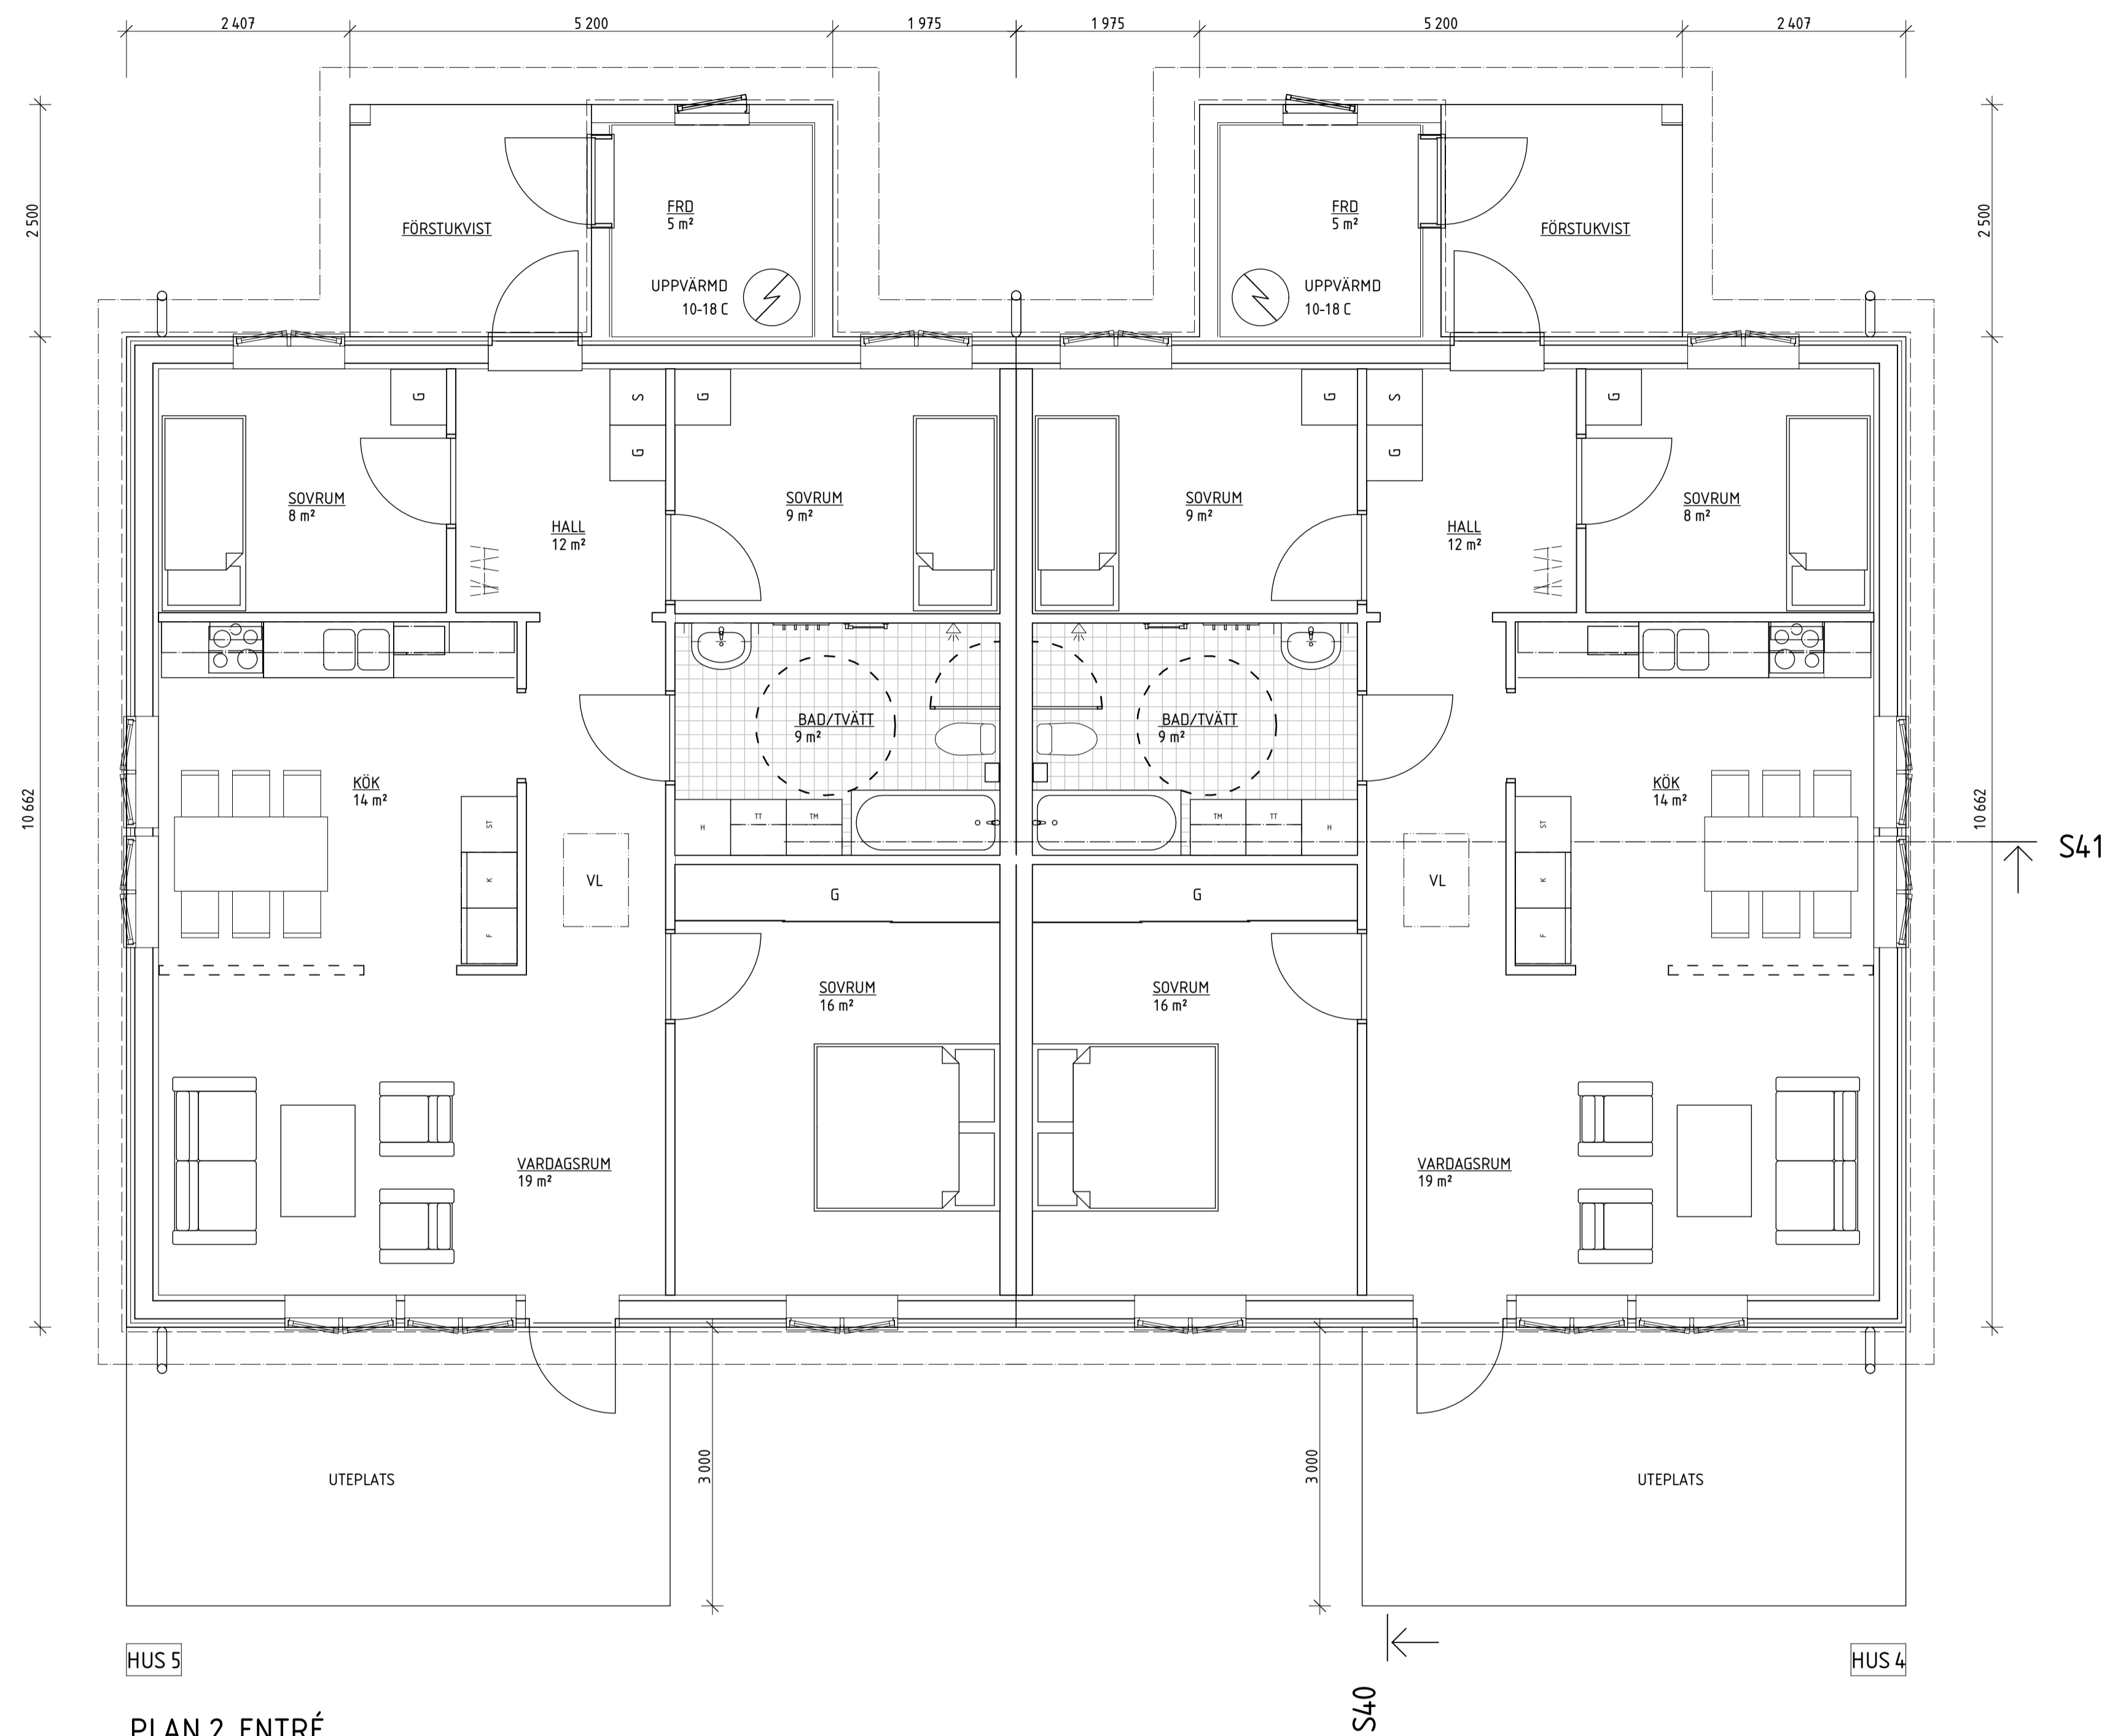

HUS 5


PLAN 2, ENTRÉ

HUS 4

Skapat: 2014-09-25, 13:35. Filer: A-01. Program: VISITRESA CAD-MODELLERINGS-PROGRAMMET. FÖRFRÅGNINGSUNDERLAG

FK 2014-09-25

BET	ANT	ÄNDRING AVISER	DATUM	SIGN

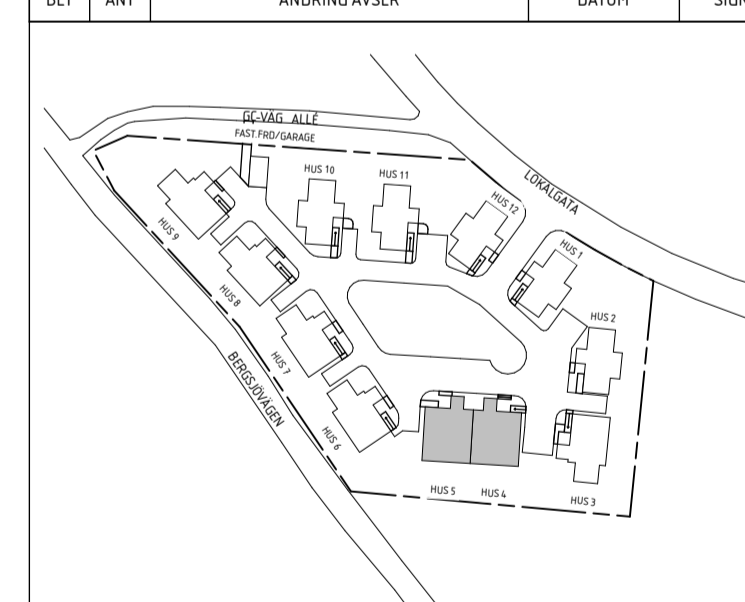

FÖRFRÅGNINGSUNDERLAG

EUCON AB
SENIORBOSTÄDER ASPÖ
 KONTAKT: VITA Huset, ASPÖ - 310 72 DRÖTTNINGGÅRD - TEL 0709 709 336

A BAU AB, Gävlegatan 12A, 133 30 Stockholm - Tel 08-508 818 57

K
 V
 E

UPPDRAG NR 14037SBA	RITAD AV YARA LUCAS	HANDLÄGGARE ESKIL OLSSON
DATUM 2014-09-15	ANSVARIG ESKIL OLSSON	

HANDLING
4 ROK - ENTRÉPLAN
HUS 4 - HUS 5

SKALA (A1)	(A3)	NUMMER	BET
1:50	1:100	A-40.1-041	

